

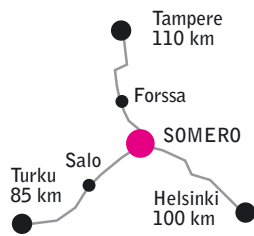


**Tutkittua
ja testattua
– Jaatimet on
paloturvallisen
rakentamisen
ammattilainen!**

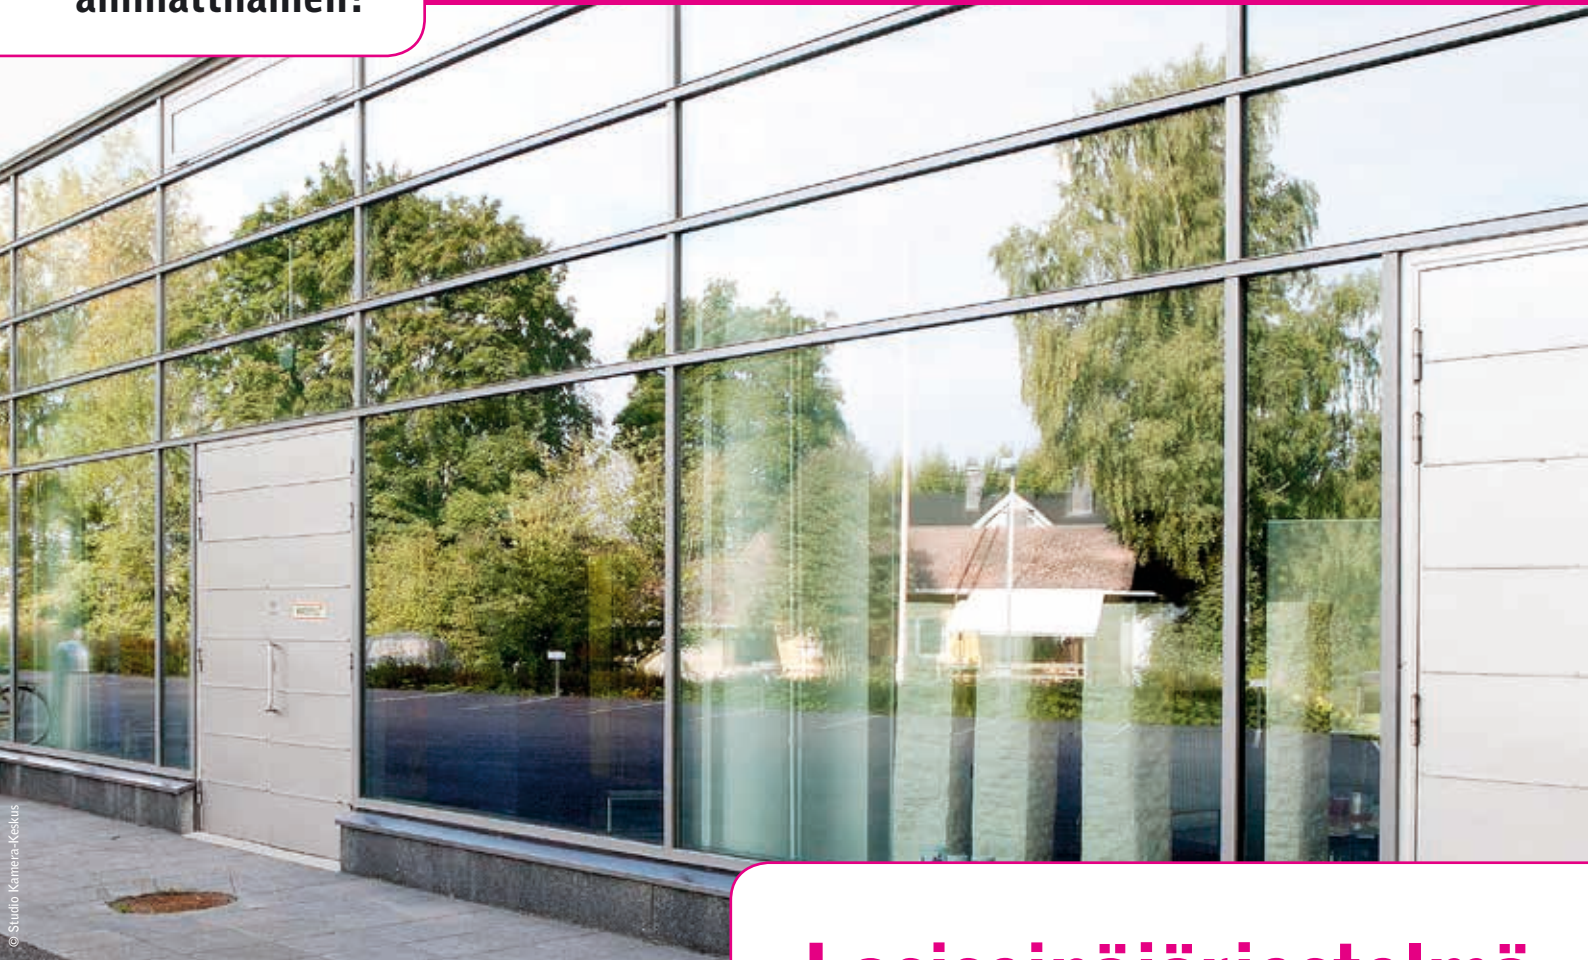

Jaatimet

Jaatilantie 77 • 31400 Somero
puh. 0207 401 111 • faksi 0207 401 110
www.jaatimet.fi

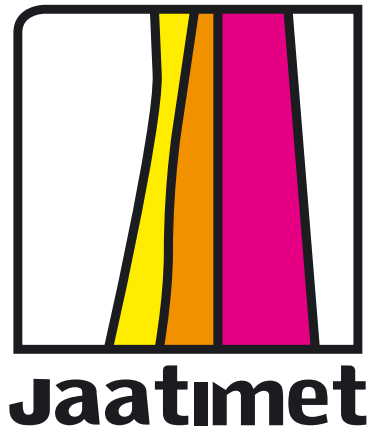

© Studio Kamera-Keskus

Lasiseinäjärjestelmä

- lämpökatkaistu
 - teräs-/alumiinijärjestelmä
 - Purso oy:n alumiinijärjestelmä
-
- tukeva teräsrunko 60 x 60, 60 x 80, 60 x 100 tai 60 x 120 mm:n teräsprofiileista
 - polttomaalatut 50 mm:n alumiinipintalistat
 - täyttää rakentamismääräysten mukaisen lämmöneristävyysvaatimuksen, jopa $U \leq 0,8$
 - 2k- tai 3k-eristyslaseilla
 - mahdollinen myös julkisivulasina tai eristettynä umpiosana
 - mahdollisuus mekaanisiin tai konekäyttöisiin savunpoistoikkunoihin
 - toimitus isoissa konepajamaalatuissa lohkoissa, maksimilohko 4 x 8 m

